

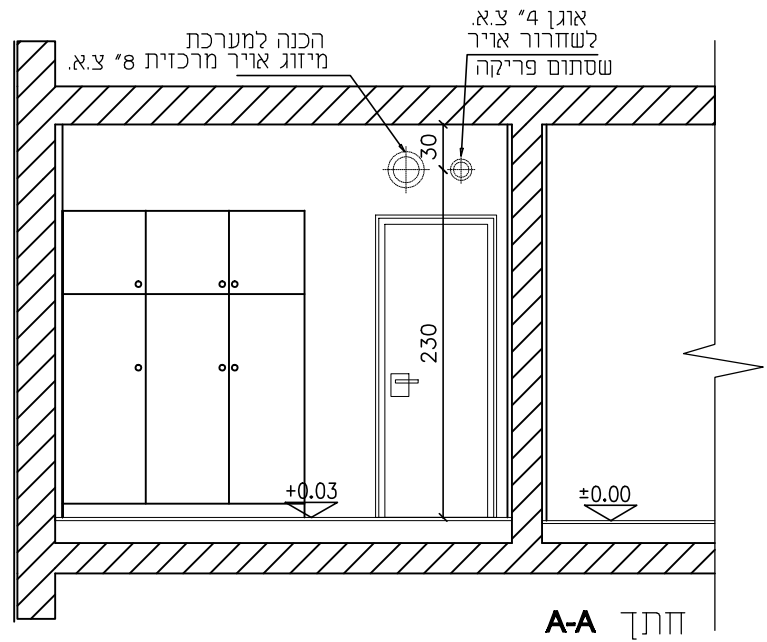


מיקום חיבור האוגן למסנן


מקרא סימוני חשמל ותאורה:

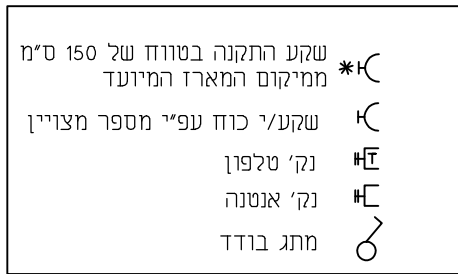


חתך A-A

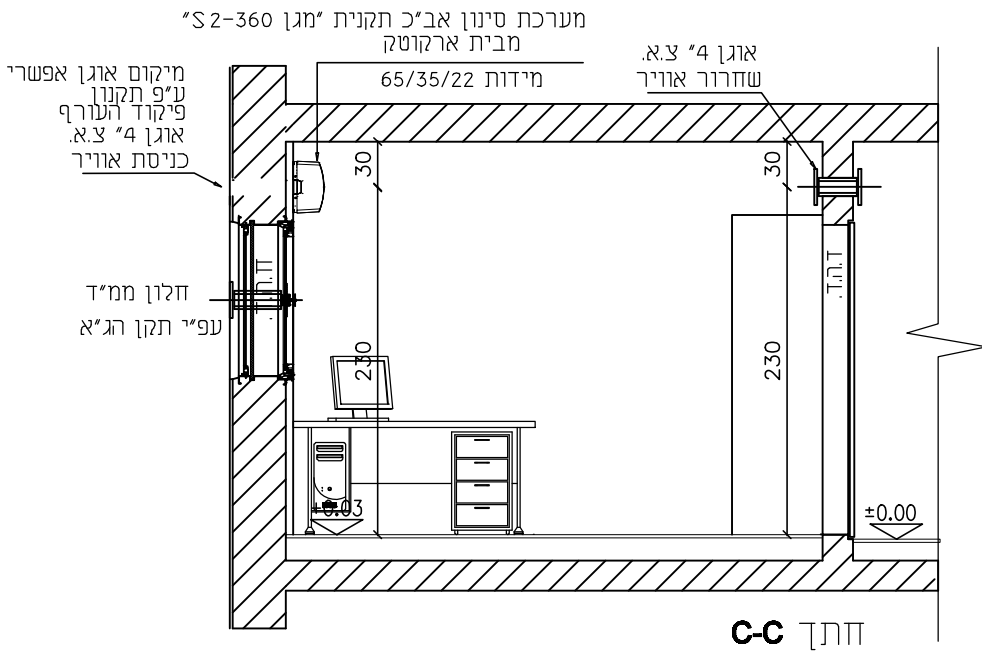

חתך C-C

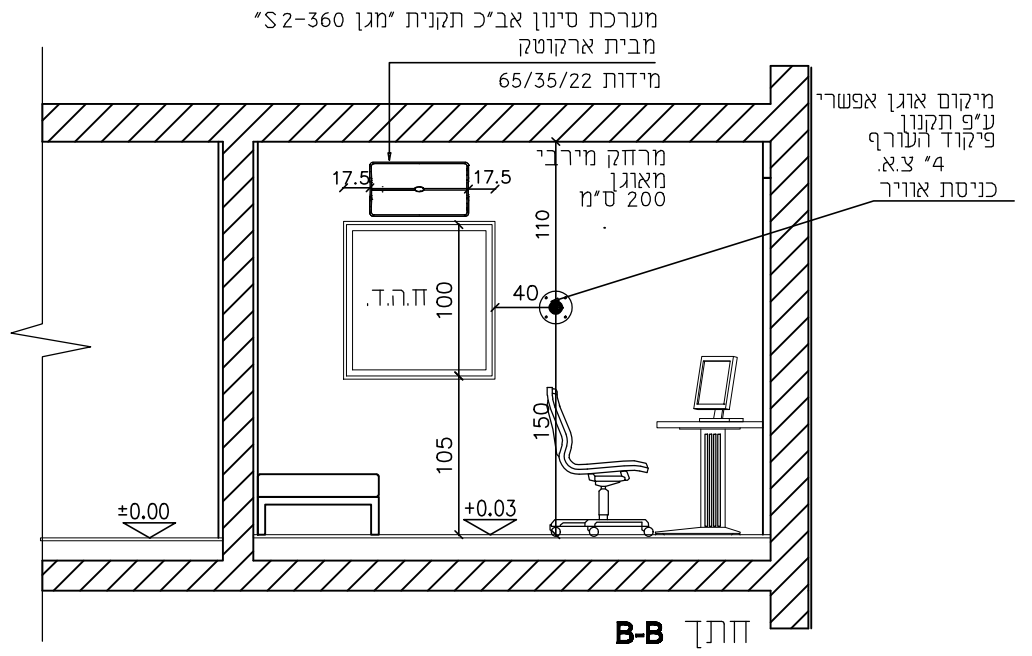

חתך B-B

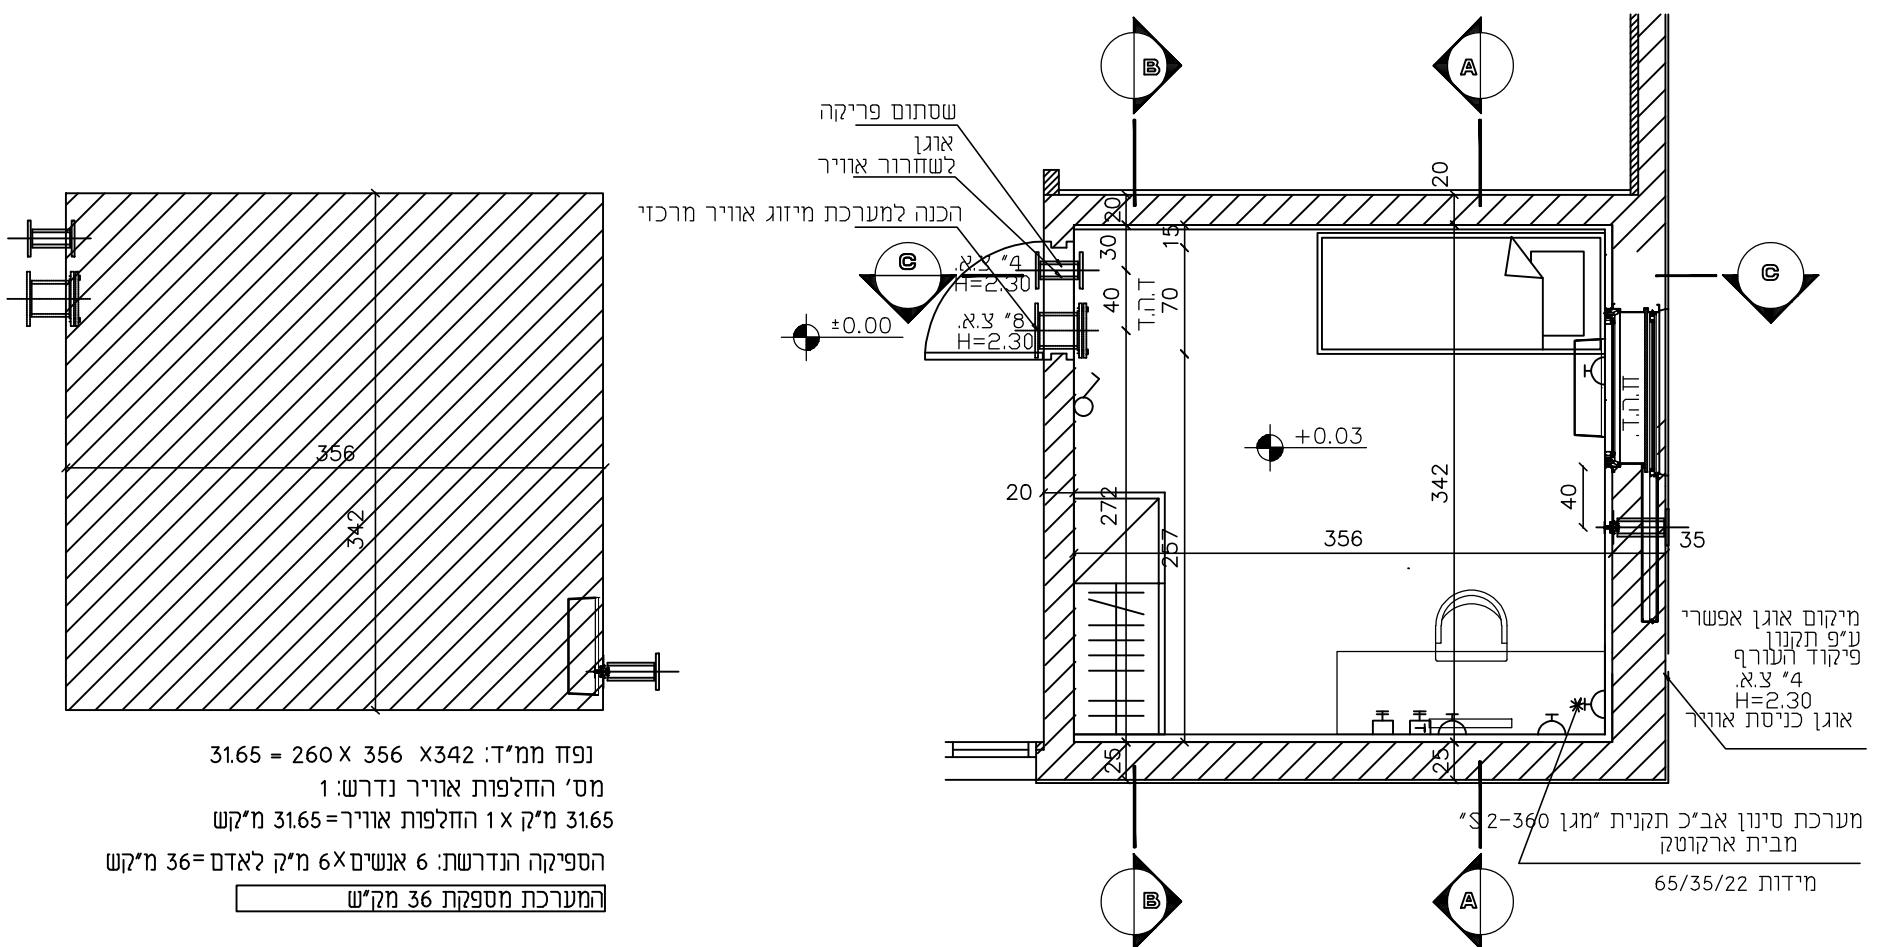

תכנית הממ"ד קנ"מ 1:50
 תכנית מערכת סינון מעל חלון
 עם אוגן במרחק של עד 200 ס"מ